





A - "LOTTO 1"
RIVOLI CENTRO: Via Campo Sportivo

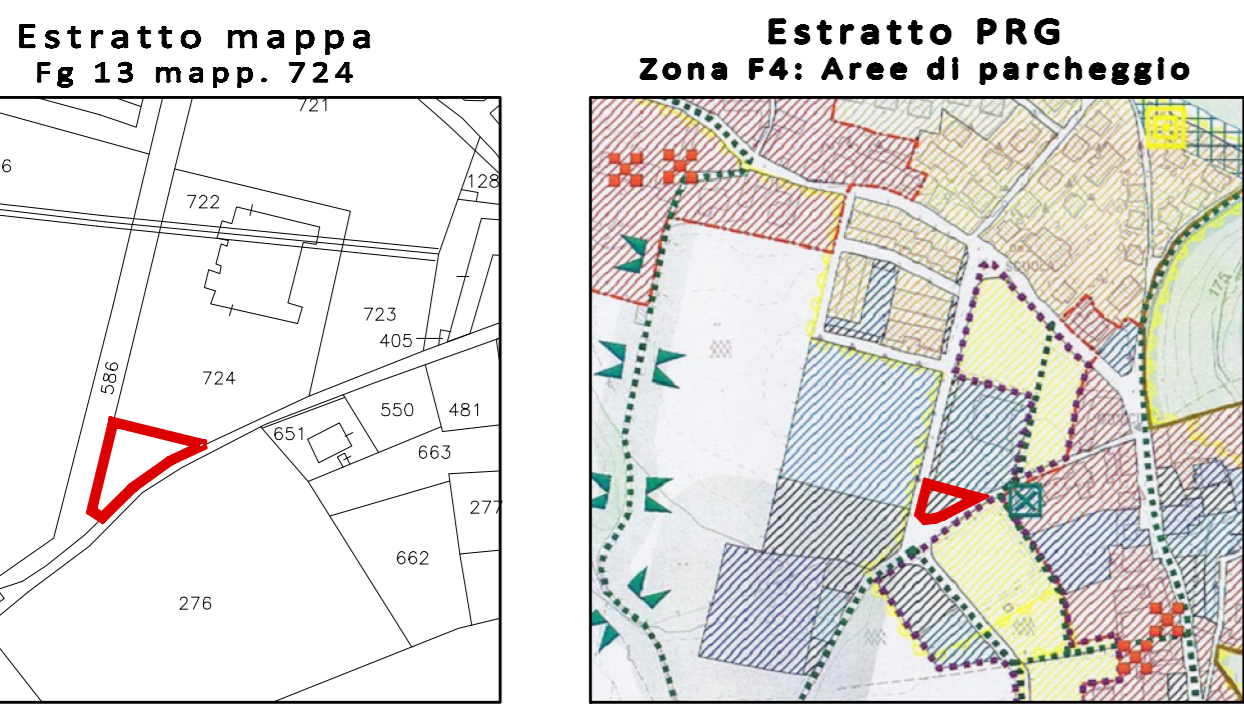

B - "LOTTO 2"
LOCALITÀ CANALE: Via Piano Canale

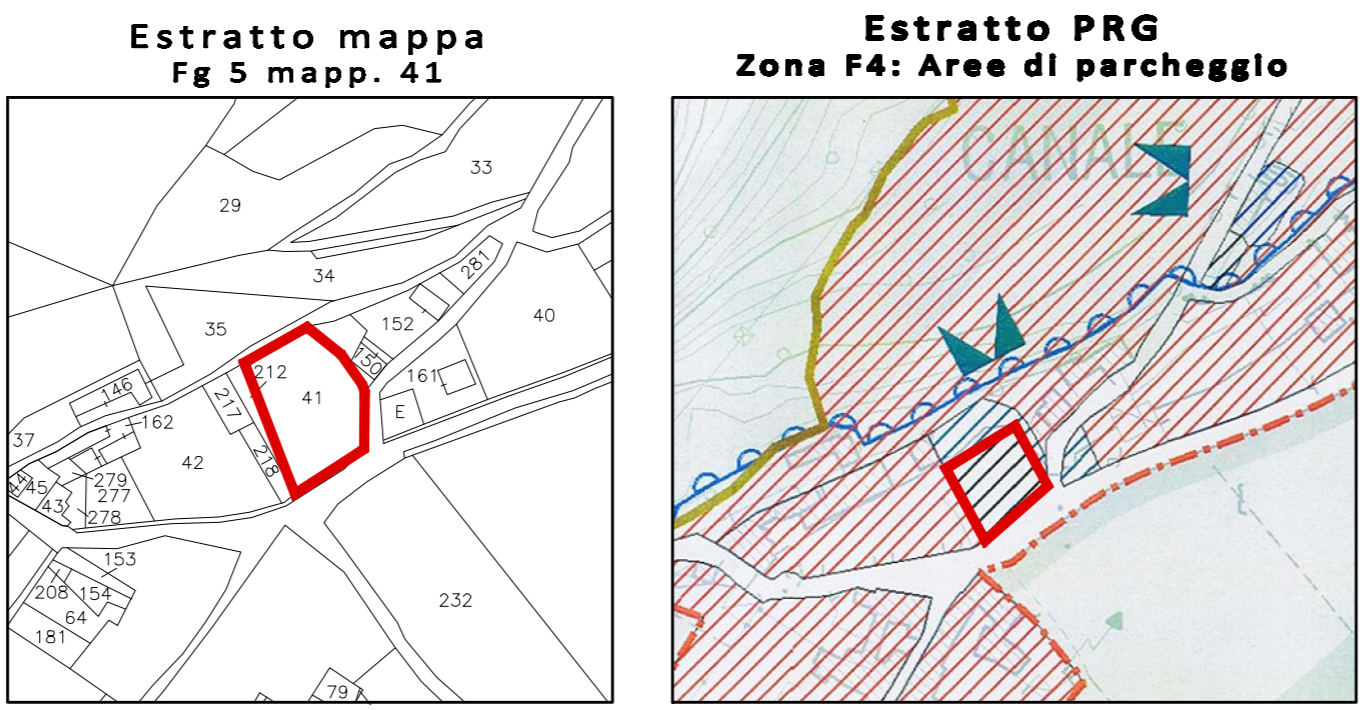

C - "LOTTO 2"
LOCALITÀ RIVOLTI GAIUM: Via Rivolti Gaium

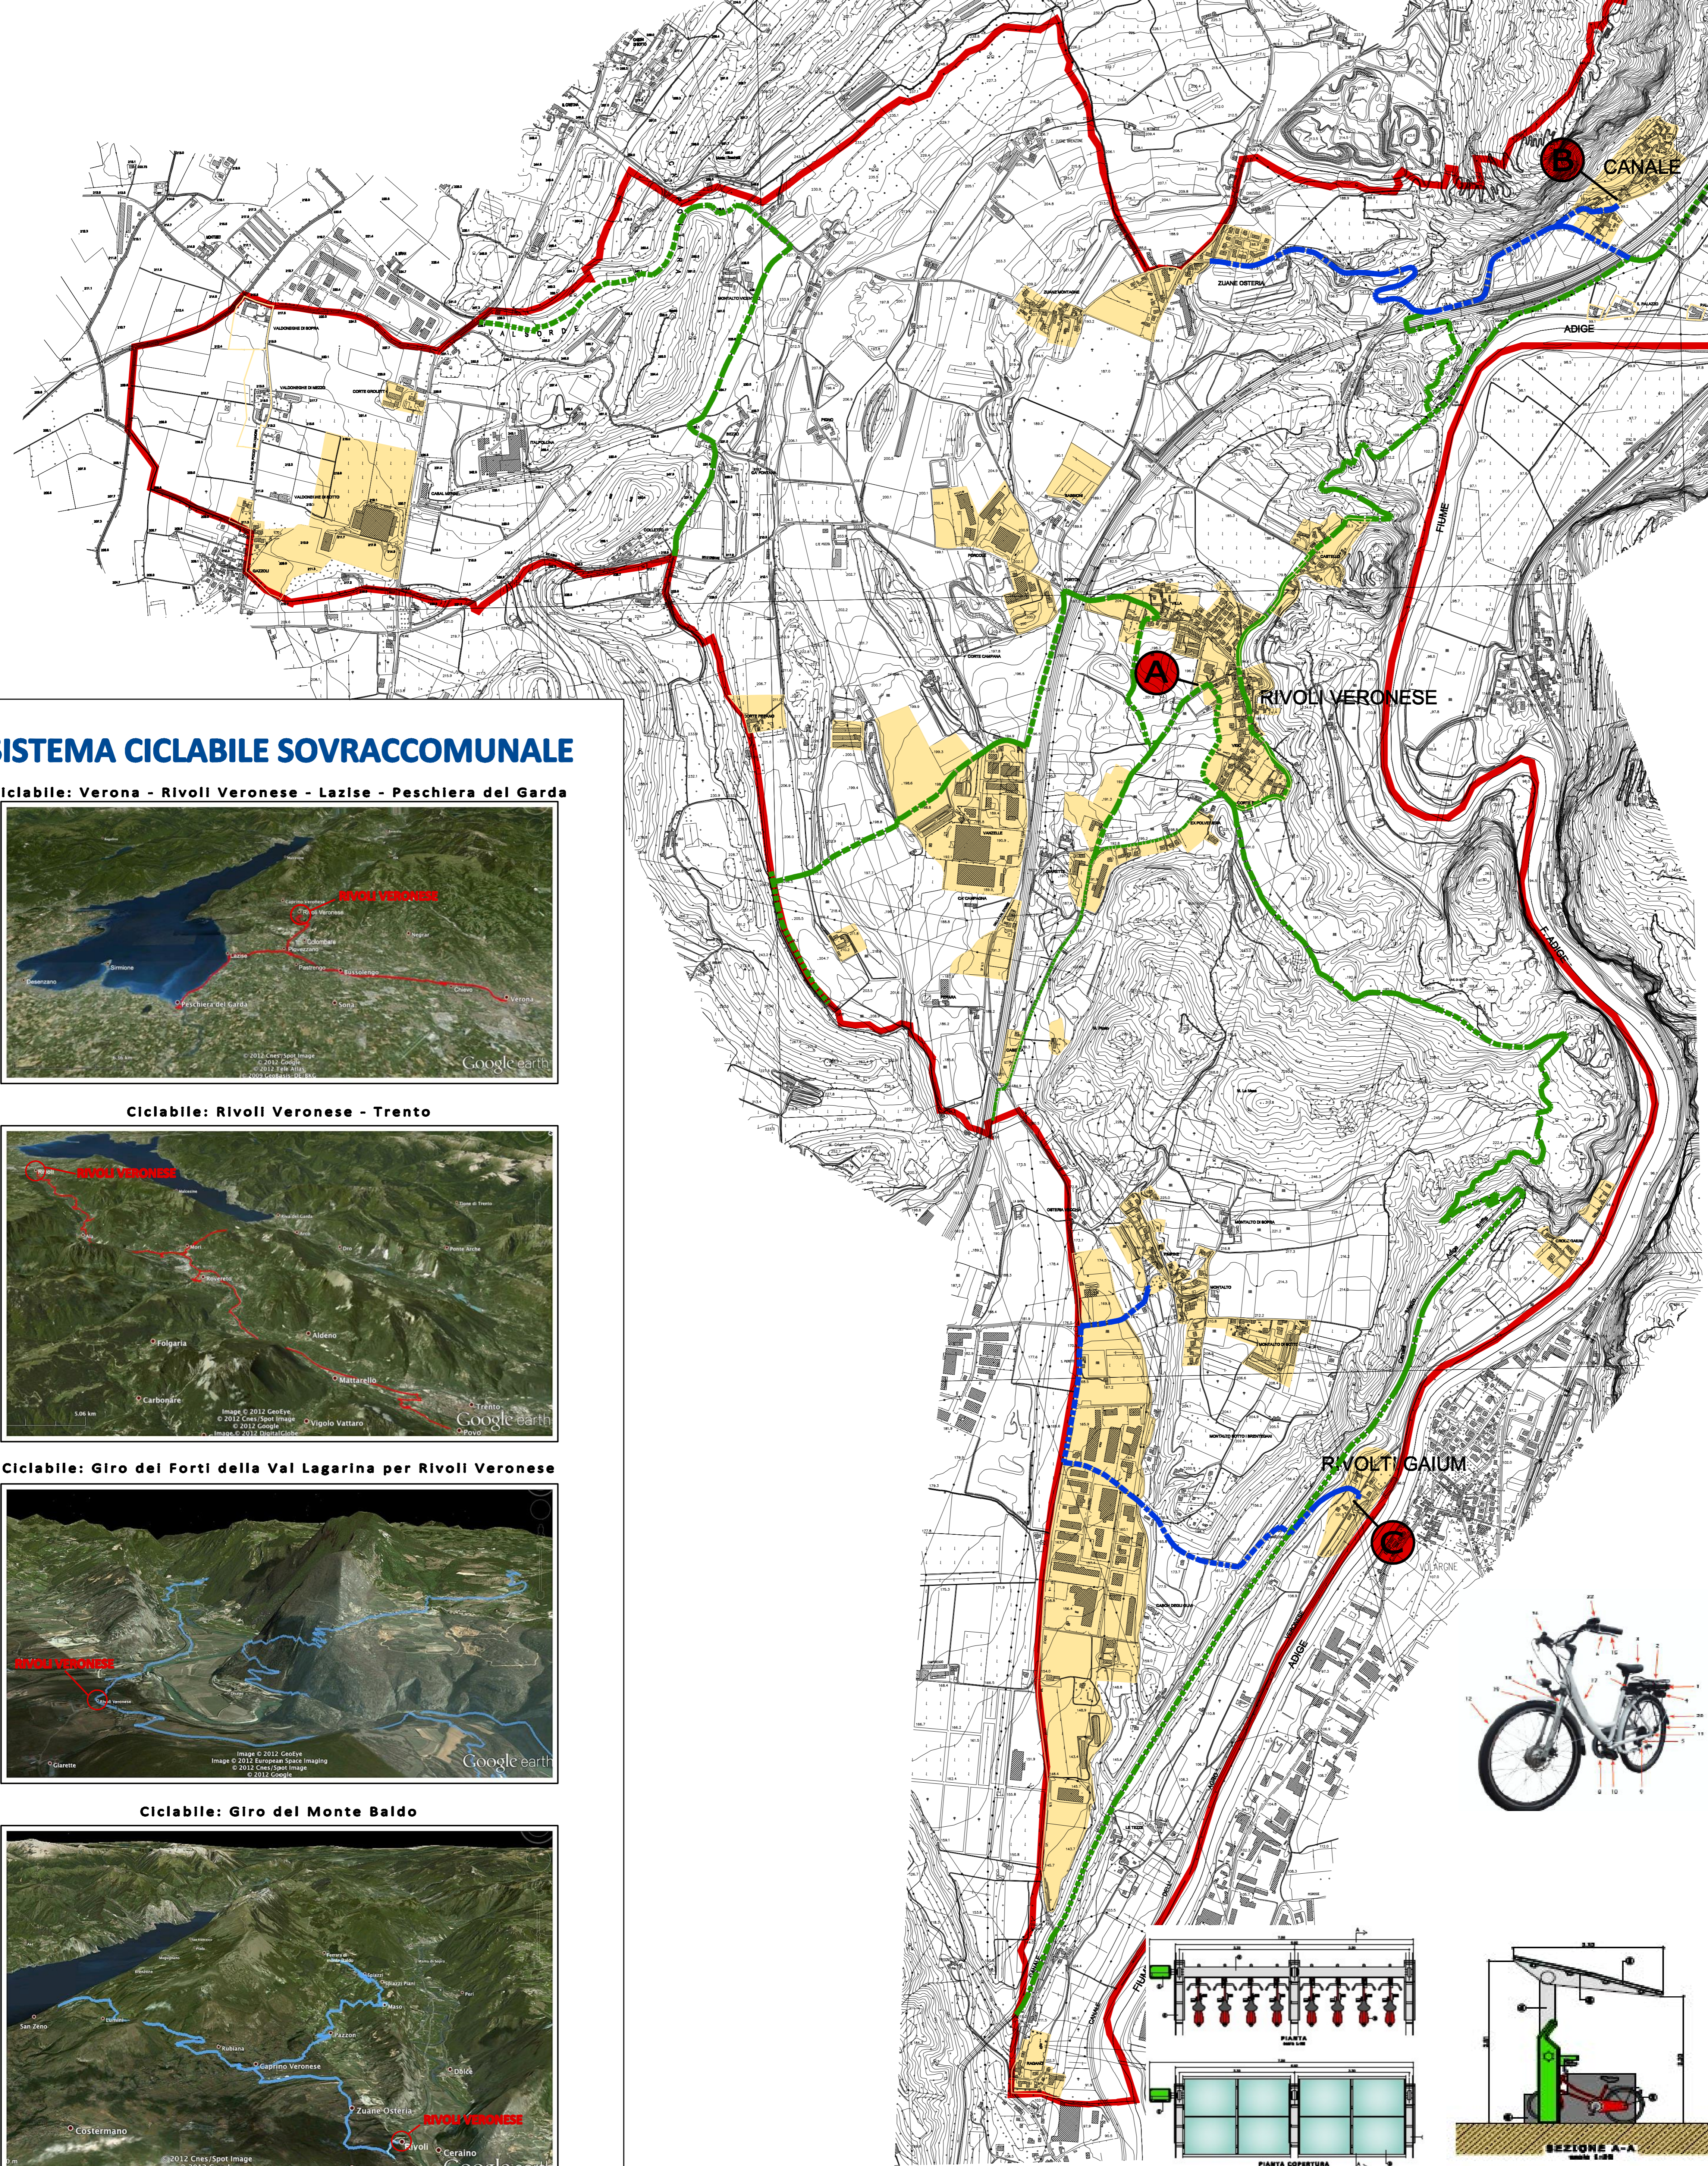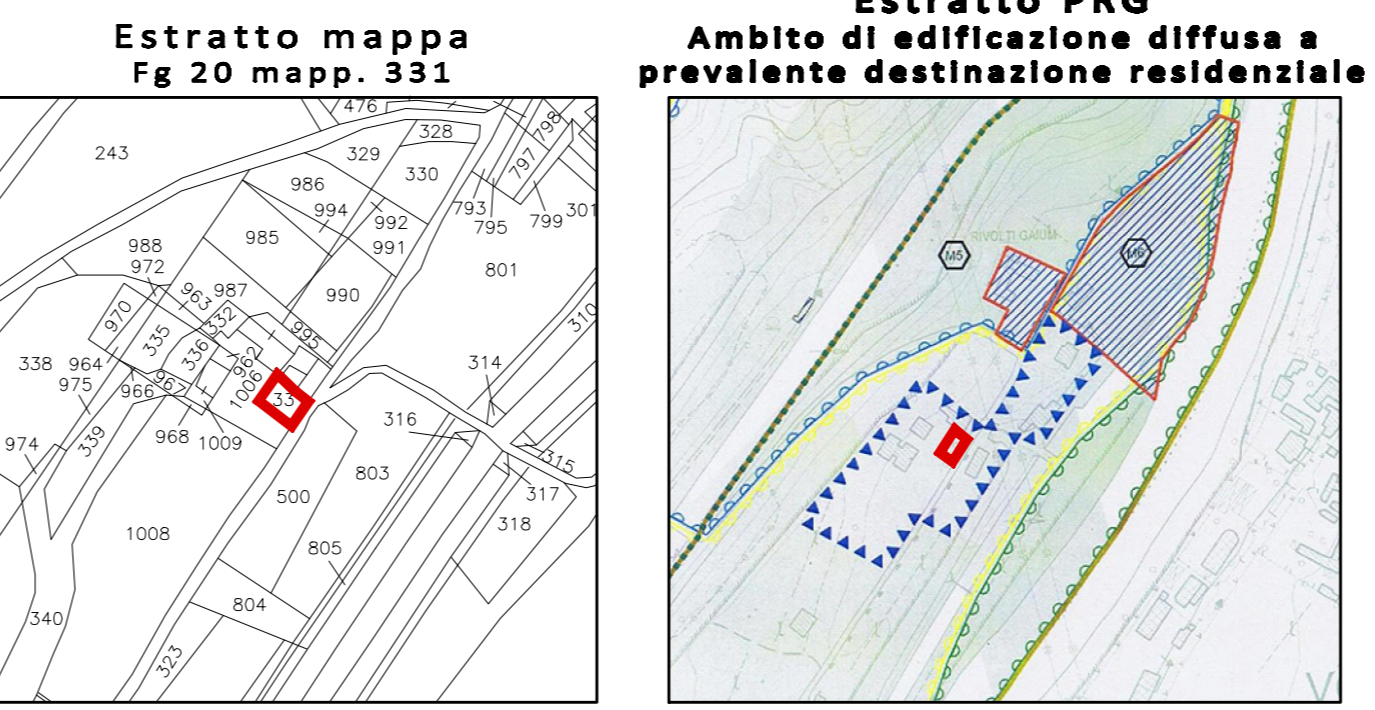

SISTEMA CICLABILE ALL'INTERNO DEL TERRITORIO
Scala 1:10 000

LEGENDA

- Confini Comunali
- Zone edificate
- Ciclabili individuate dalla strumentazione vigente
- Connessioni tra ciclostazioni e piste ciclabili
- A Ciclostazione "LOTTO 1"
- B C Ciclostazioni "LOTTO 2"

SISTEMA CICLABILE SOVRACCOMUNALE

Ciclabile: Verona - Rivoli Veronese - Lazise - Peschiera del Garda

Ciclabile: Rivoli Veronese - Trento

Ciclabile: Giro del Forti della Val Lagarina per Rivoli Veronese

Ciclabile: Giro del Monte Baldo

Comune di
RIVOLI VERONESE

Progetto:
BIKE SHARING
ALIMENTATO DA ENERGIA RINNOVABILE
STUDIO DI FATTIBILITÀ - LOTTO 1 E 2

Elaborato: CARTOGRAFIE - SISTEMA DELLA MOBILITÀ LENTA

| | | |
|-----------------------------|----------------------------|------|
| Protocollo Comunale | Elaborato n. 394 / S.F. 02 | Data |
| Estremi Approvazione | | |
| Organo | | |
| Delibera n. _____ del _____ | | |

A21
Assistenza nel 24 ore

Dott. Danilo Foglia

